


フロアマップ

1F

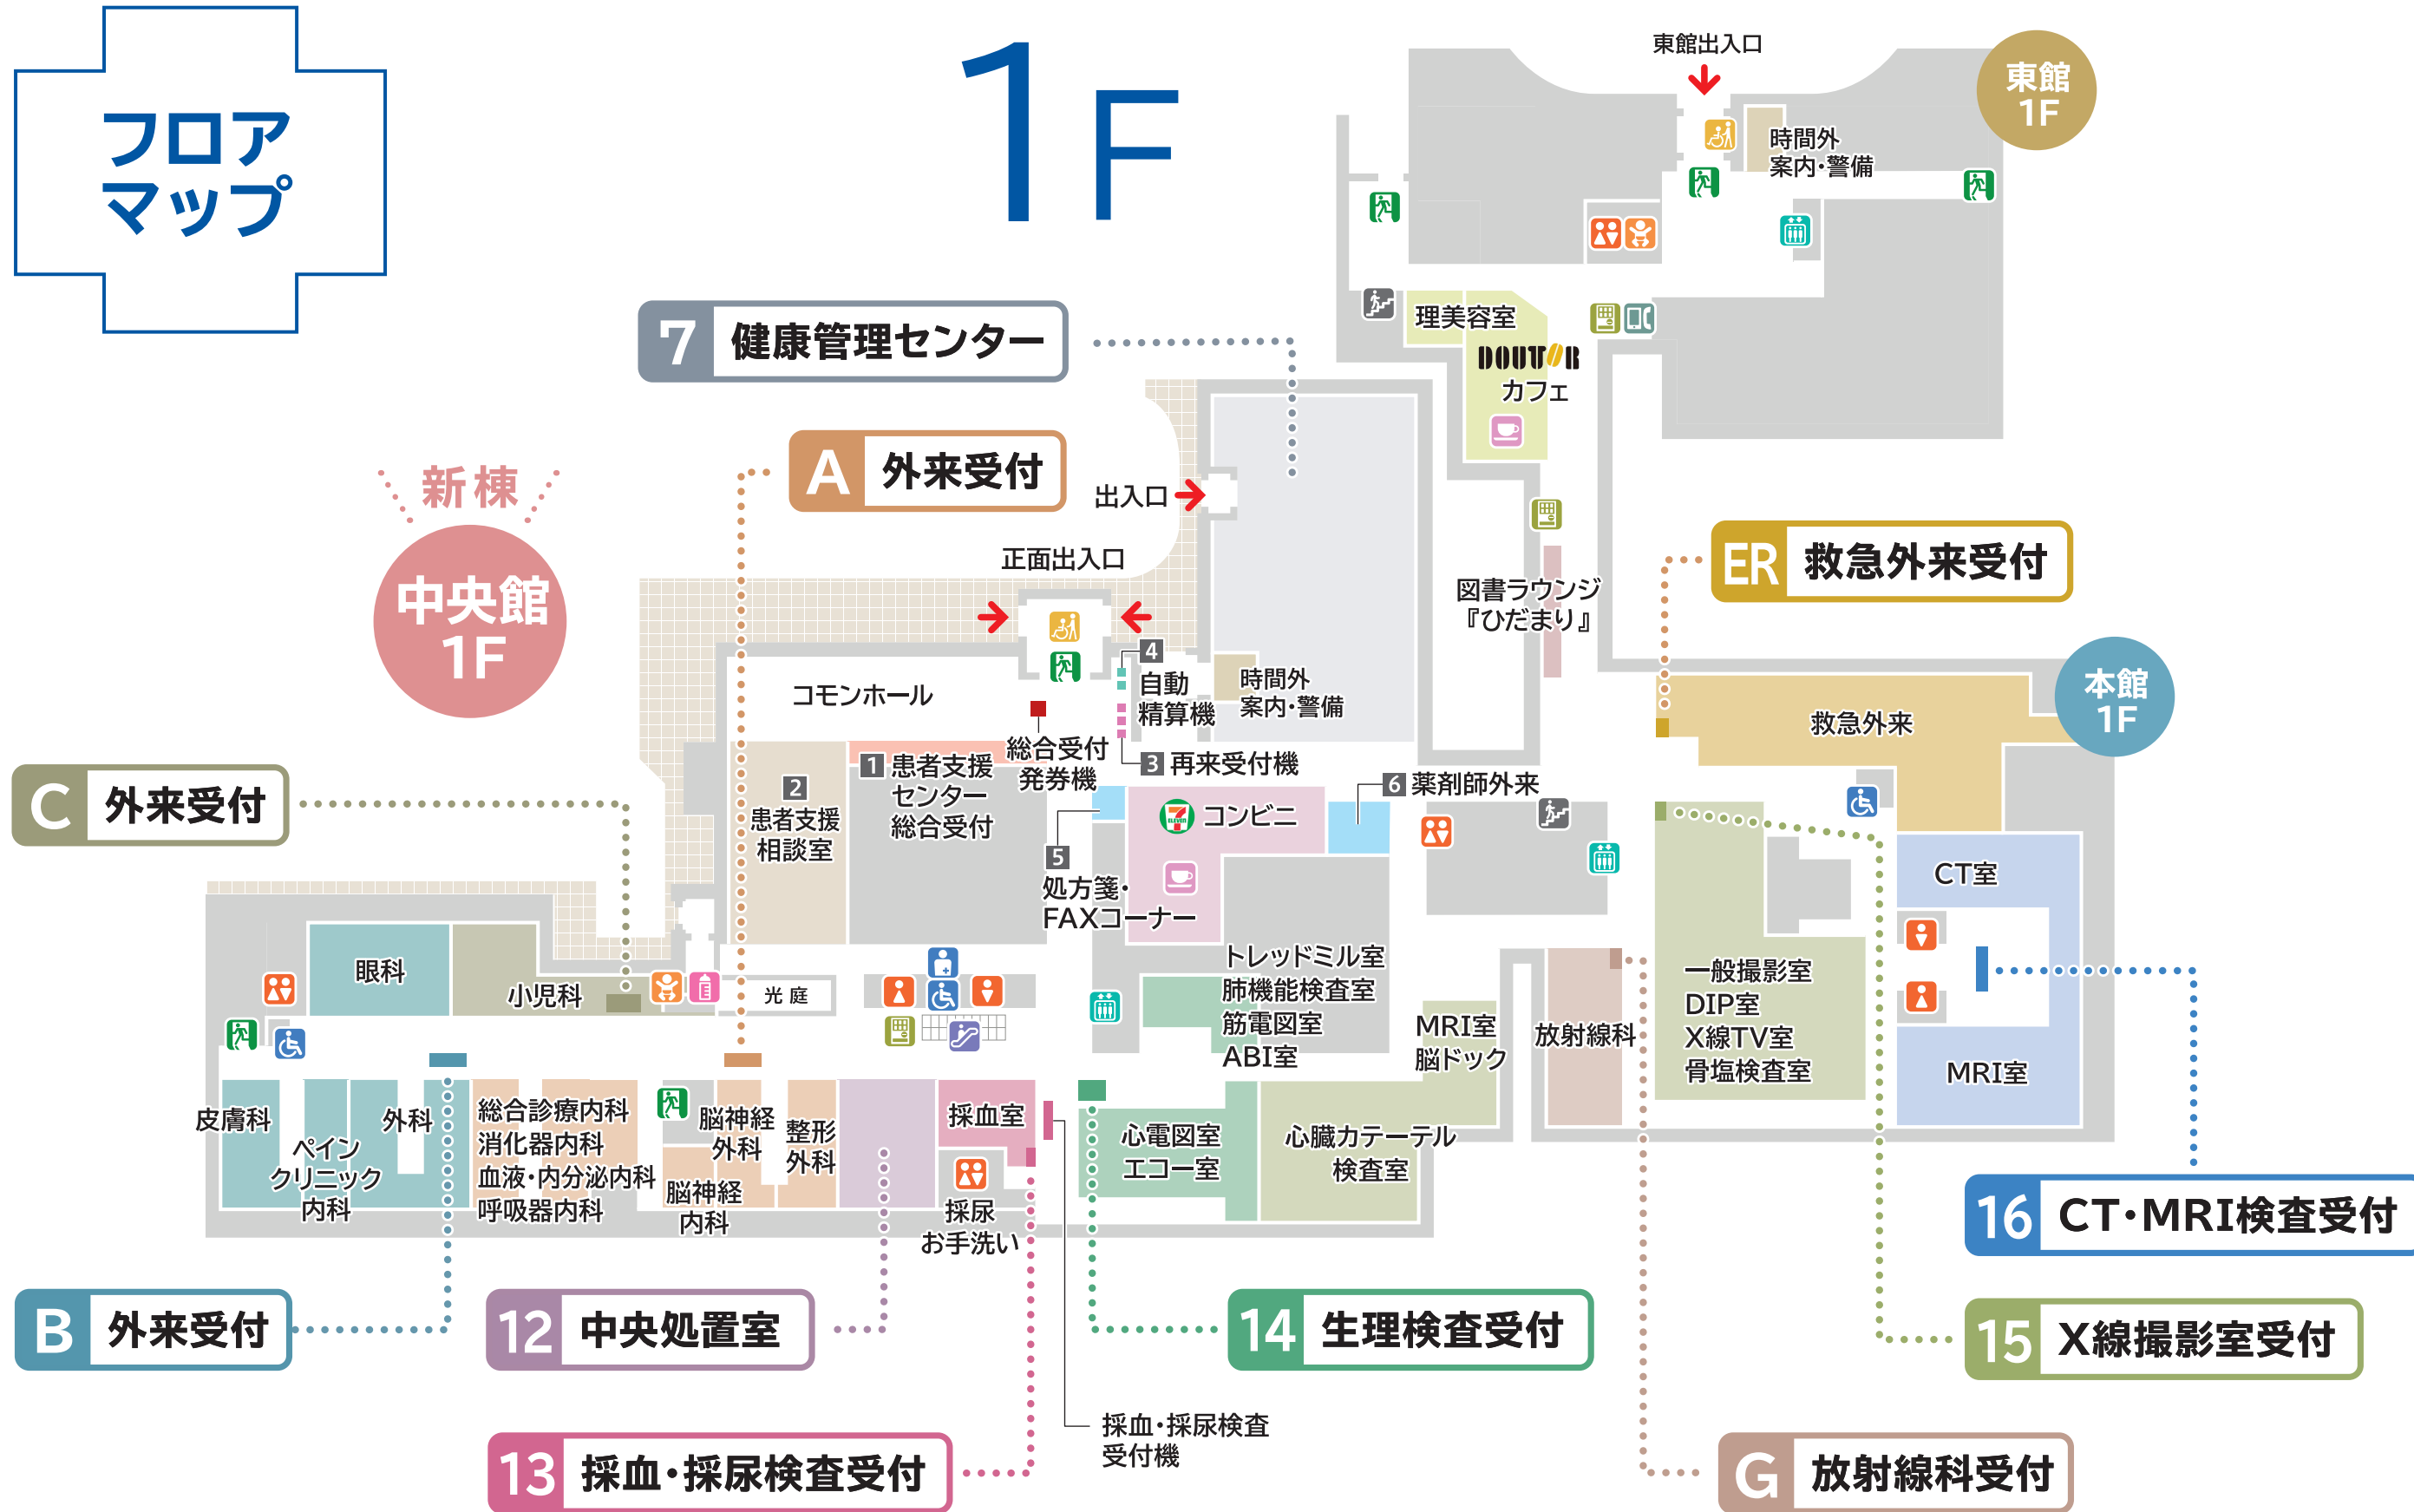

トイレ

多目的トイレ

オストメイト

エレベータ

エスカレータ

授乳スペース

おむつ替えスペース

公衆電話・携帯電話OK

車いす置き場

カフェスペース

自動販売機

階段

非常口

2F



B1F

